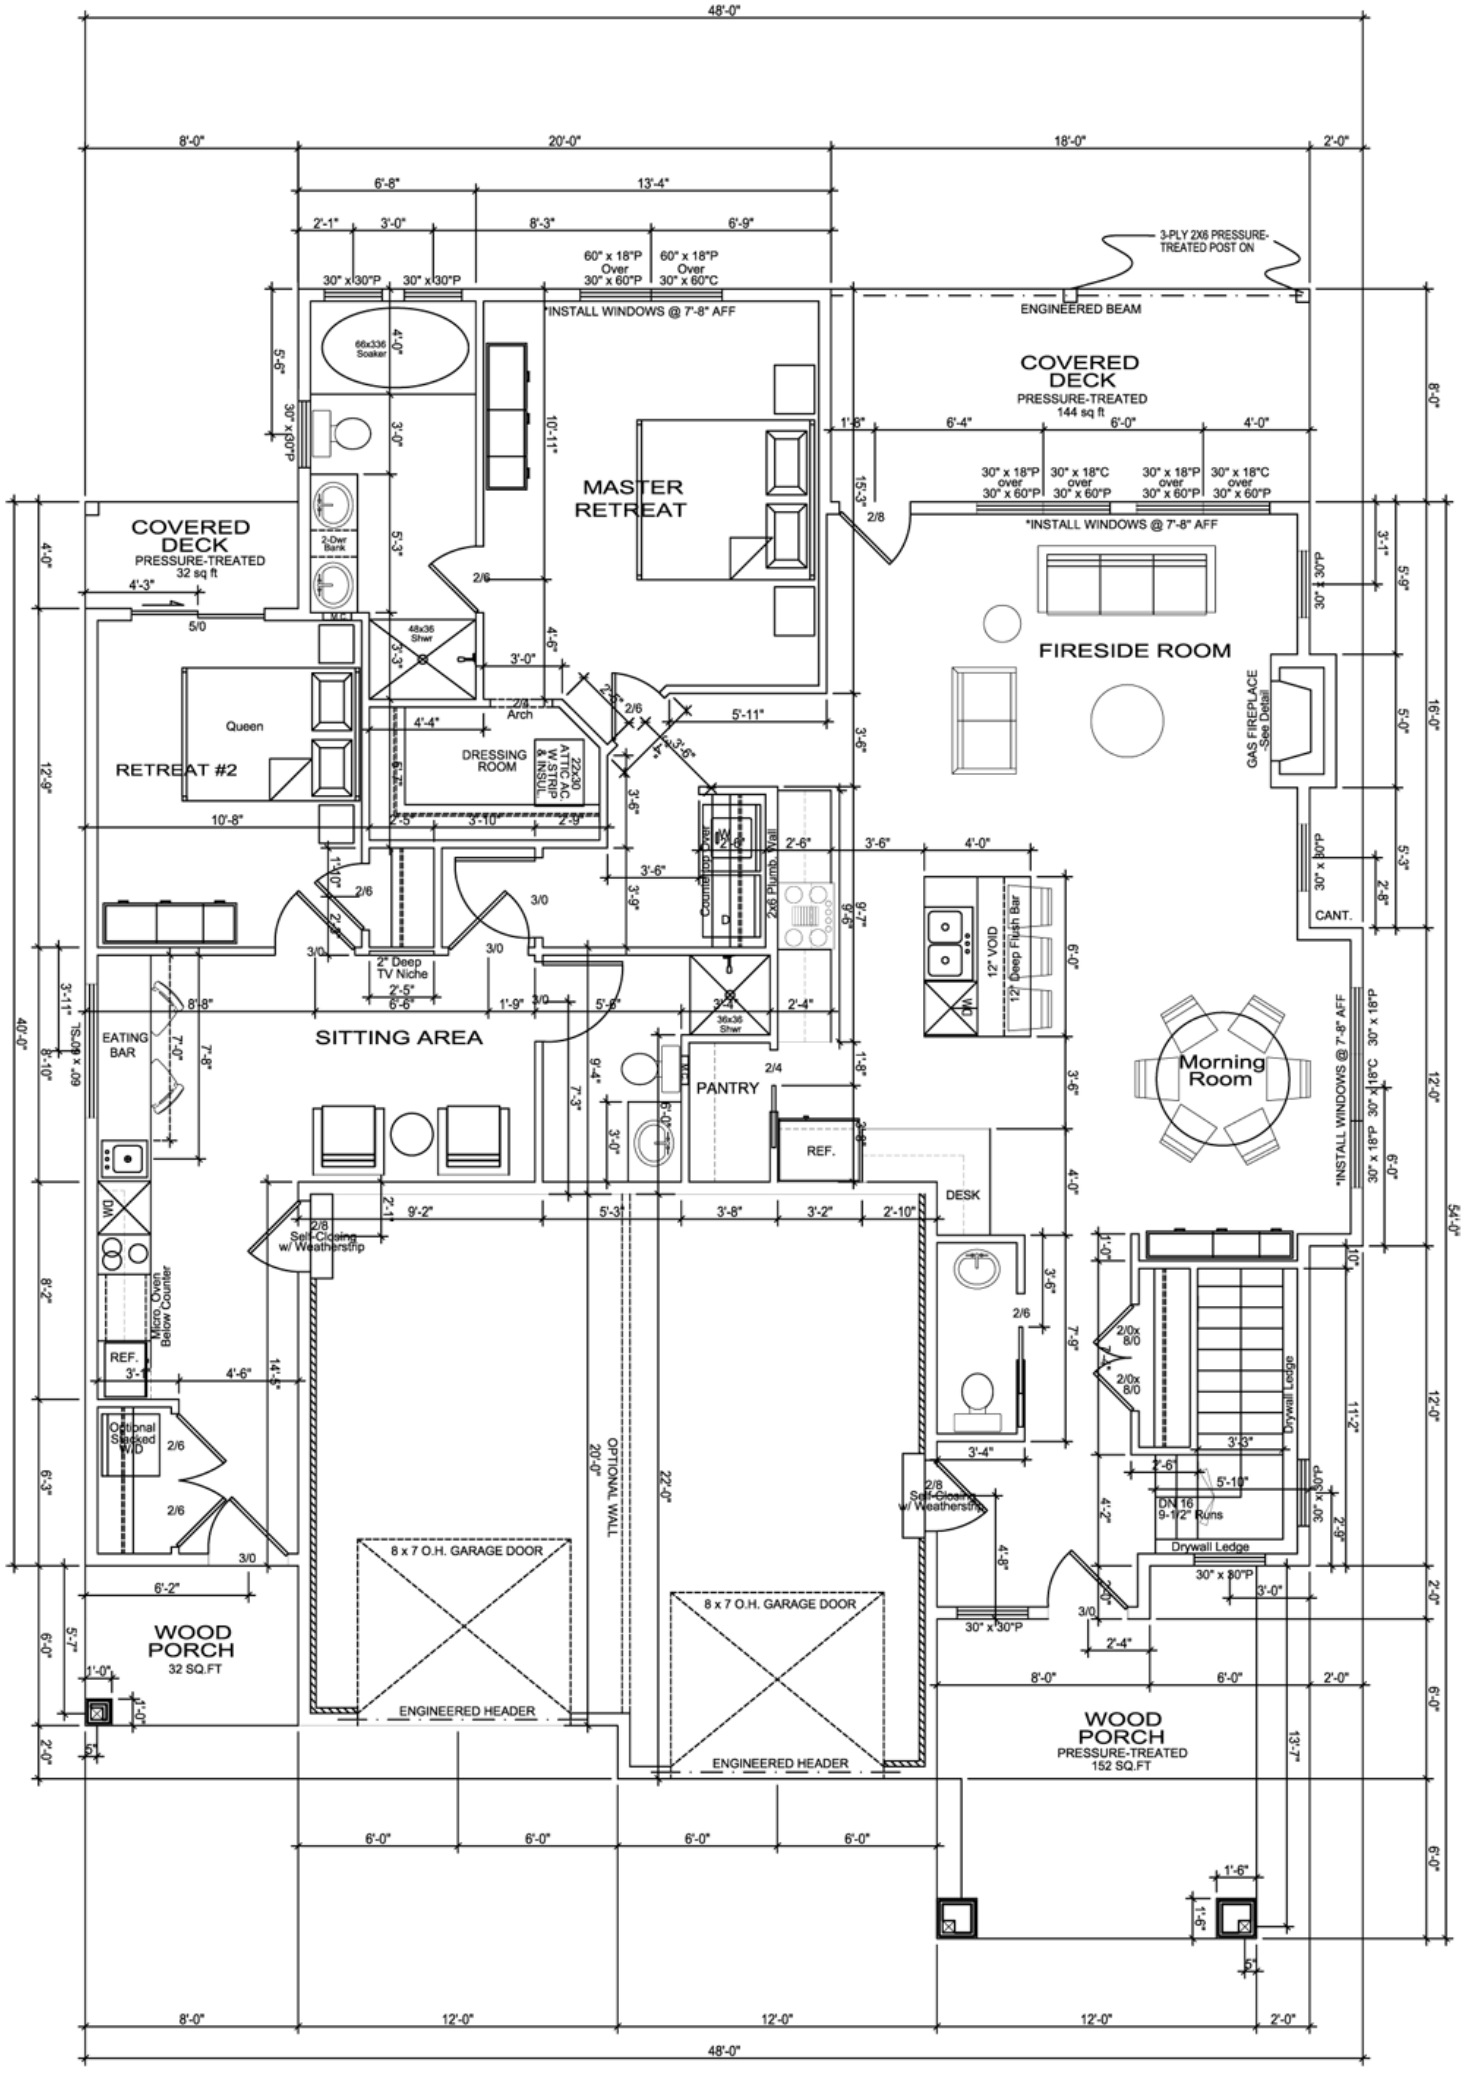

48'-0"
8'-0"
20'-0"
18'-0"
2'-0"
6'-8"
13'-4"
2'-1"
3'-0"
8'-3"
6'-9"
60" x 18"P Over 30" x 60"P
60" x 18"P Over 30" x 60"C
30" x 30"P
30" x 30"P
*INSTALL WINDOWS @ 7'-8" AFF
3-PLY 2X6 PRESSURE-TREATED POST ON
ENGINEERED BEAM
COVERED DECK
PRESSURE-TREATED
144 sq ft
66x336 Soaker
MASTER RETREAT
30" x 18"P over 30" x 60"P
30" x 18"C over 30" x 60"P
30" x 18"P over 30" x 60"P
30" x 18"C over 30" x 60"P
*INSTALL WINDOWS @ 7'-8" AFF
COVERED DECK
PRESSURE-TREATED
32 sq ft
2-Dwr Bank
48x36 Shwr
FIRESIDE ROOM
GAS FIREPLACE -See Detail
Queen
RETREAT #2
DRESSING ROOM
22x30 ATTIC AC. W.STRIP & INSUL.
2/4 Arch
Countertop Over
2x6 Plumb. Wall
12" VOID
12" Deep Flush Bar
CANT.
2" Deep TV Niche
36x36 Shwr
EATING BAR
SITTING AREA
PANTRY
REF.
DESK
Morning Room
*INSTALL WINDOWS @ 7'-8" AFF
30" x 18"P
30" x 18"C
30" x 18"P
30" x 30"P
2/8 Self-Closing w/ Weatherstrip
Micro. Oven Below Counter
REF.
Optional Stacked W/D
OPTIONAL WALL
20'-0"
22'-0"
2/0x 8/0
2/0x 8/0
Drywall Ledge
DN 16 9-1/2" Runs
Drywall Ledge
30" x 30"P
8 x 7 O.H. GARAGE DOOR
8 x 7 O.H. GARAGE DOOR
ENGINEERED HEADER
ENGINEERED HEADER
WOOD PORCH
32 SQ.FT
WOOD PORCH
PRESSURE-TREATED
152 SQ.FT
40'-0"
54'-0"
16'-0"
12'-0"
12'-0"
12'-0"
12'-0"
12'-0"
8'-0"
12'-0"
12'-0"
12'-0"
2'-0"
48'-0"